

1026 Budapest, Garas utca 6.
telefon +36 1 319 0153

info@bartfai-horvath.hu
www.bartfai-horvath.hu



BÁRTFAI-HORVÁTH
ÉPÍTÉSZMŰHELY



konceptió terv

Budakeszi mentőállomás és tűzoltóság

2026. június



K01.2
Földszint m1:200


Külső területek

MENTŐ_külső	Földszint	01	dolg. parkoló 2db	25,04
MENTŐ_külső	Földszint	01	dolg. parkoló 3db	37,54
MENTŐ_külső	Földszint	01	kerékpár 6db	4,74
MENTŐ_külső	Földszint	01	mentő mosó	22,55
MENTŐ_külső	Földszint	01	mentő parkoló 2db	45,28

135,15 m2

Tűzoltó_külső	Földszint	01	dolg. parkoló 6db	84,00
Tűzoltó_külső	Földszint	01	gyakorlatozás	147,73
Tűzoltó_külső	Földszint	01	kerékpár 6db	4,74

236,47 m2

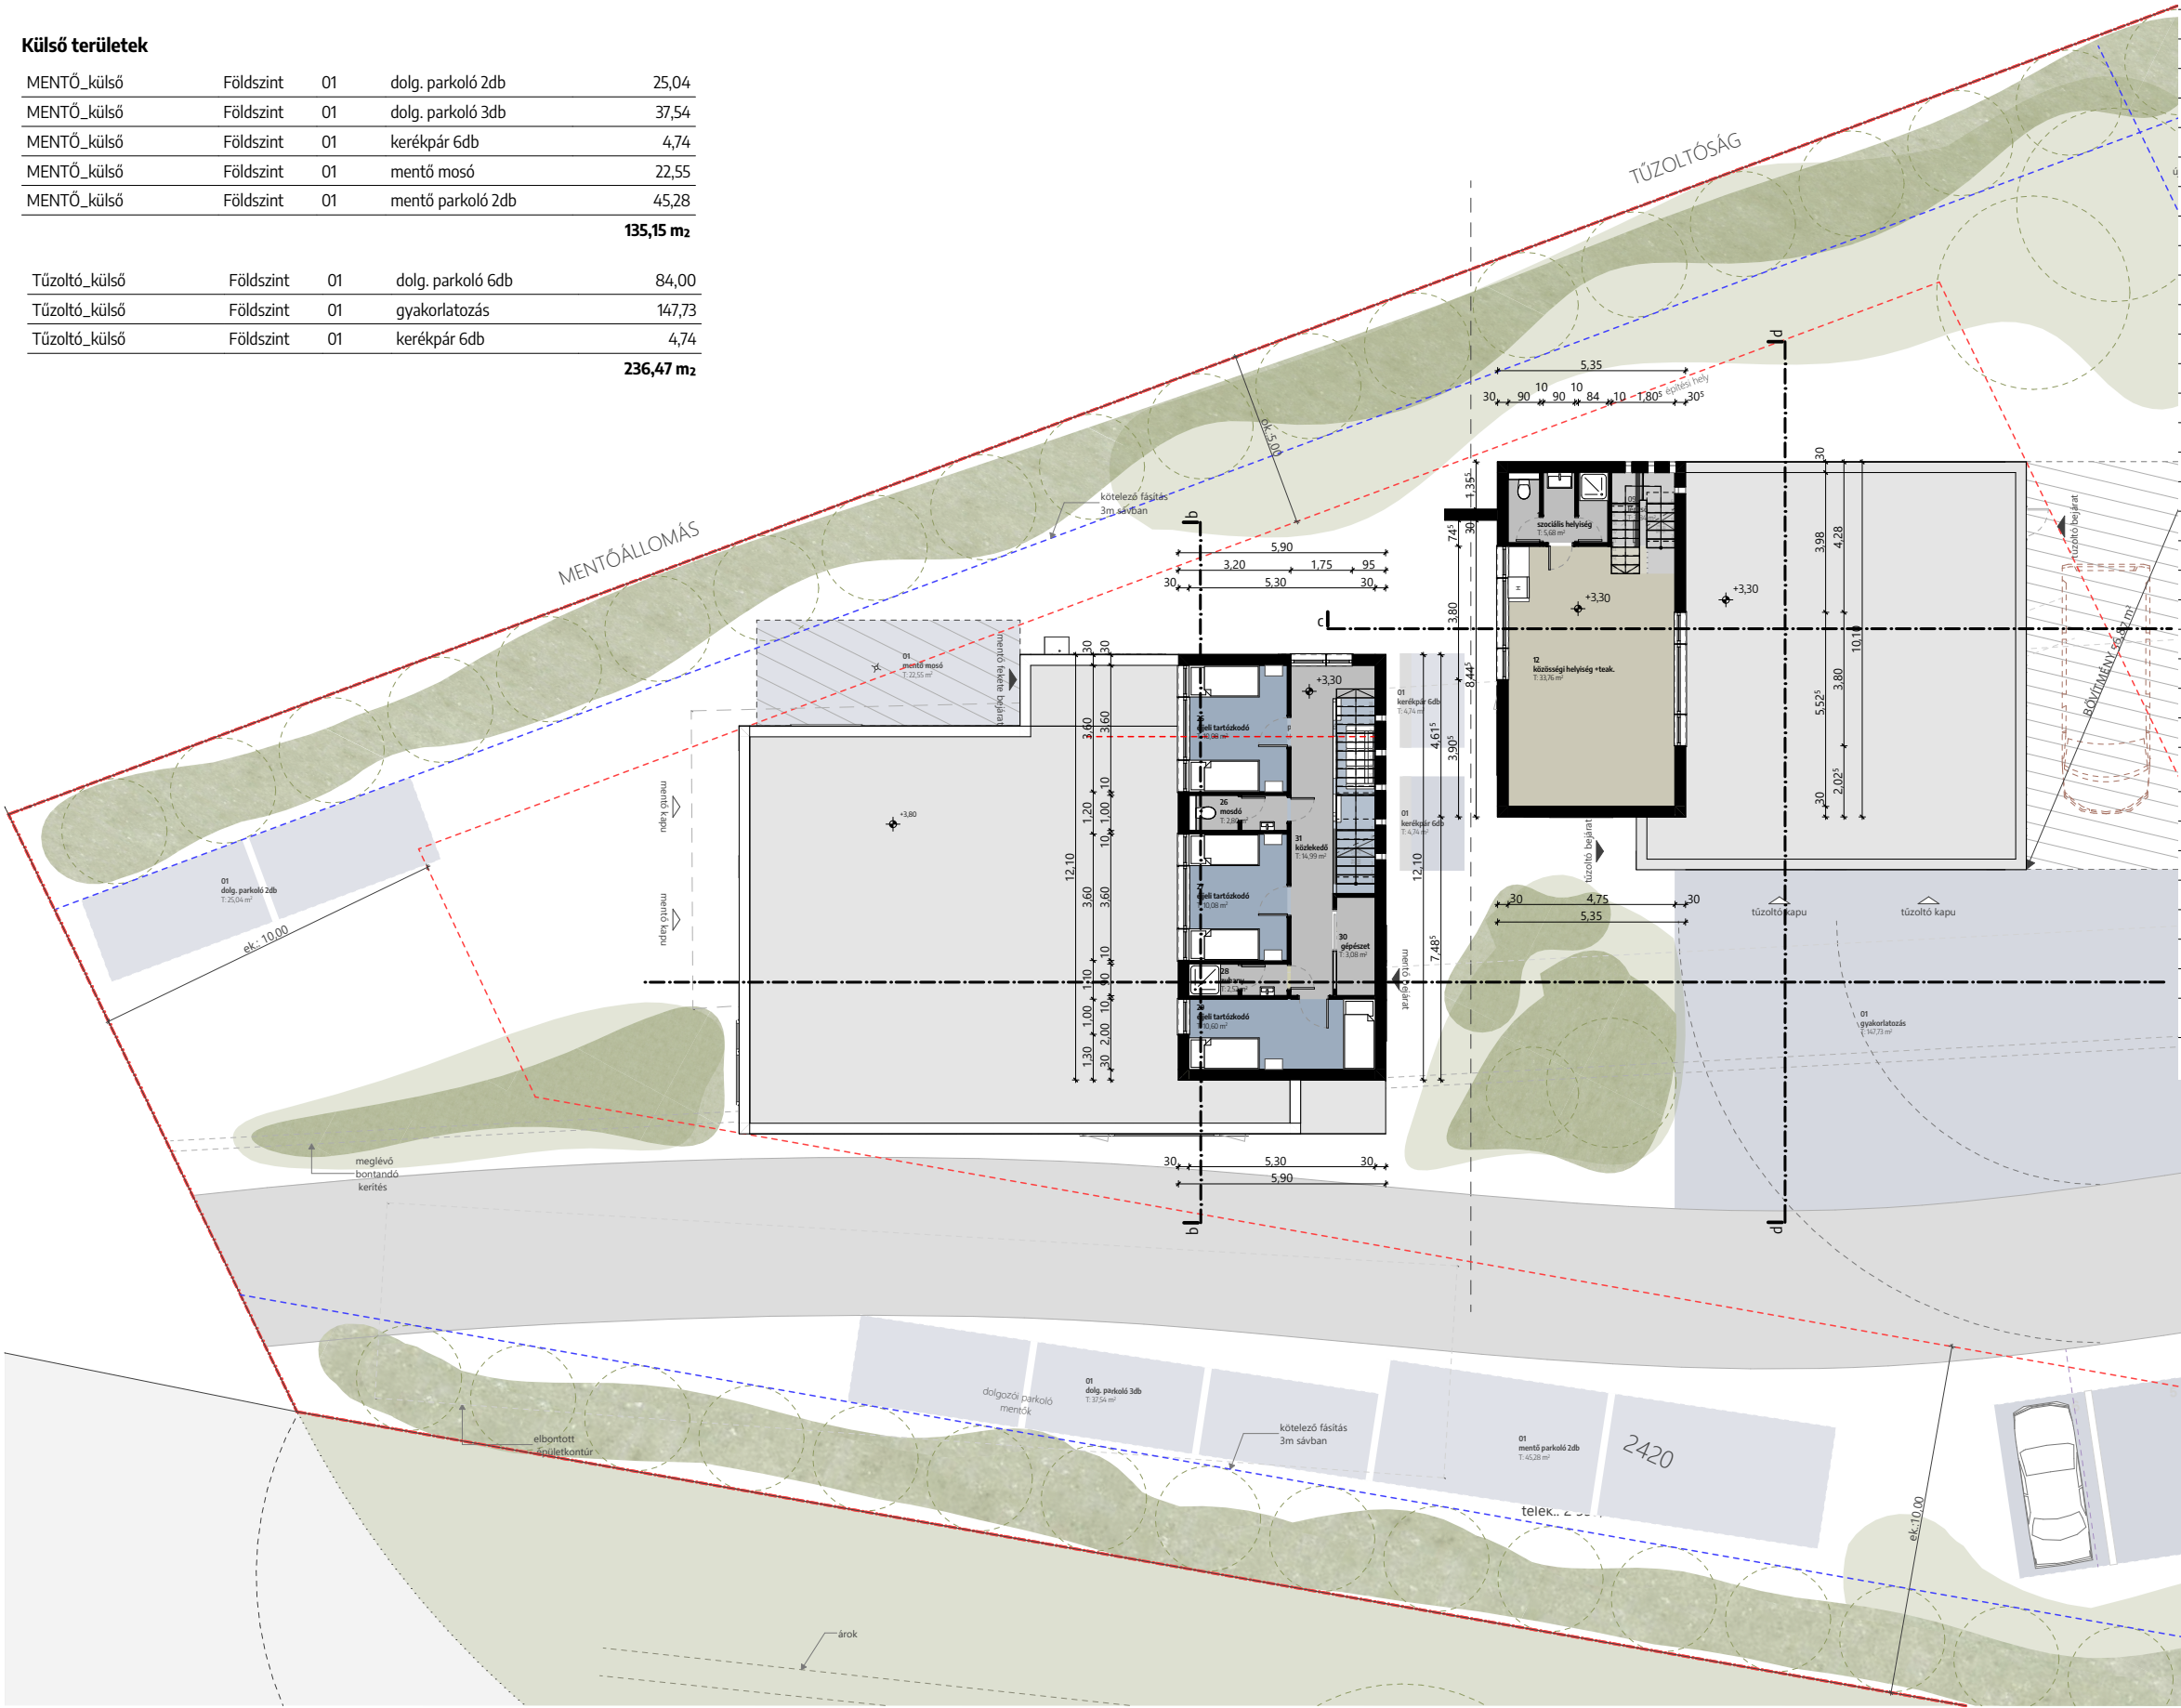

Helyiséglista belső MENTŐ

Szint	Kategória	Száma	Neve	Terület
Földszint	MENTŐ_ált.	07	szolgáltatvezetői h.	13,86
Földszint	MENTŐ_ált.	12	fehér ölt. ffi	3,90
Földszint	MENTŐ_ált.	13	fehér ölt. női	3,90
Földszint	MENTŐ_ált.	16	zuhany	1,86
Földszint	MENTŐ_ált.	17	zuhany	1,86
Földszint	MENTŐ_ált.	18	fekete ölt. ffi	3,90
Földszint	MENTŐ_ált.	19	fekete ölt. női	3,90
Földszint	MENTŐ_ált.	20	wc_mosdó fek.	1,78
Földszint	MENTŐ_ált.	21	előtér fek.	5,95
Földszint	MENTŐ_ált.	23	közlekedő	6,68
Földszint	MENTŐ_ált.	24	nappali tartózkodó	22,08
Földszint	MENTŐ_garázs	05	mentő beálló	30,94
Földszint	MENTŐ_garázs	06	mentő beálló	36,40
Földszint	MENTŐ_garázs	08	gyógysz. t./irattár	3,96
Földszint	MENTŐ_garázs	09	veszélyes hull. t.	3,79
Földszint	MENTŐ_garázs	10	fertőtlenítő	3,79
Földszint	MENTŐ_garázs	11	szennyesruha tár.	3,96
Földszint	MENTŐ_kiszolgáló	14	közlekedő	1,14
Földszint	MENTŐ_kiszolgáló	15	közlekedő	1,14
Földszint	MENTŐ_kiszolgáló	22	előtér	2,07
Földszint	MENTŐ_orvosi	01	váró/előtér	14,43
Földszint	MENTŐ_orvosi	02	wc_mosdó ffi	1,54
Földszint	MENTŐ_orvosi	03	női/am. mosdó wc	5,27
Földszint	MENTŐ_orvosi	04	orvosi szoba	20,32

198,42 m2

Emelet	Közös	26	mosdó	2,80
Emelet	Közös	28	zuhany	2,52
Emelet	Közös	30	gépészet	3,08
Emelet	MENTŐ_ált.	25	éjjeli tartózkodó	10,08
Emelet	MENTŐ_ált.	27	éjjeli tartózkodó	10,08
Emelet	MENTŐ_ált.	29	éjjeli tartózkodó	10,60
Emelet	MENTŐ_kiszolgáló	31	közlekedő	14,99

54,15 m2

252,57 m2

_ Helyiséglista belső TŰZOLTÓ

Szint	Kategória	Száma	Neve	Terület
Földszint	TŰZOLTÓ_ált.	02	híradó ügyelet	13,09
Földszint	TŰZOLTÓ_ált.	03	öltöző/raktár	2,41
Földszint	TŰZOLTÓ_ált.	04	irattár/raktár	2,46
Földszint	TŰZOLTÓ_ált.	07	ipari mosókonyha	9,88
Földszint	TŰZOLTÓ_garázs	05	tűzoltószer beálló	50,05
Földszint	TŰZOLTÓ_garázs	06	tűzoltószer beálló	50,05
Földszint	Tűzoltó_kiszolgáló	01	közlekedő	7,09
Földszint	Tűzoltó_kiszolgáló	08	szociális helyiség	5,68
Földszint	Tűzoltó_kiszolgáló	09	lépcső	3,84
Földszint	Tűzoltó_kiszolgáló	10	tároló	6,60

151,15 m2

Emelet	TŰZOLTÓ_ált.	12	közösségi helyiség +teak.	33,76
Emelet	Tűzoltó_kiszolgáló	11	szociális helyiség	5,68

39,44 m2


190,59 m2



BÁRTFAI-HORVÁTH
ÉPÍTÉSZMŰHELY




K01.3
Emelet m1:200

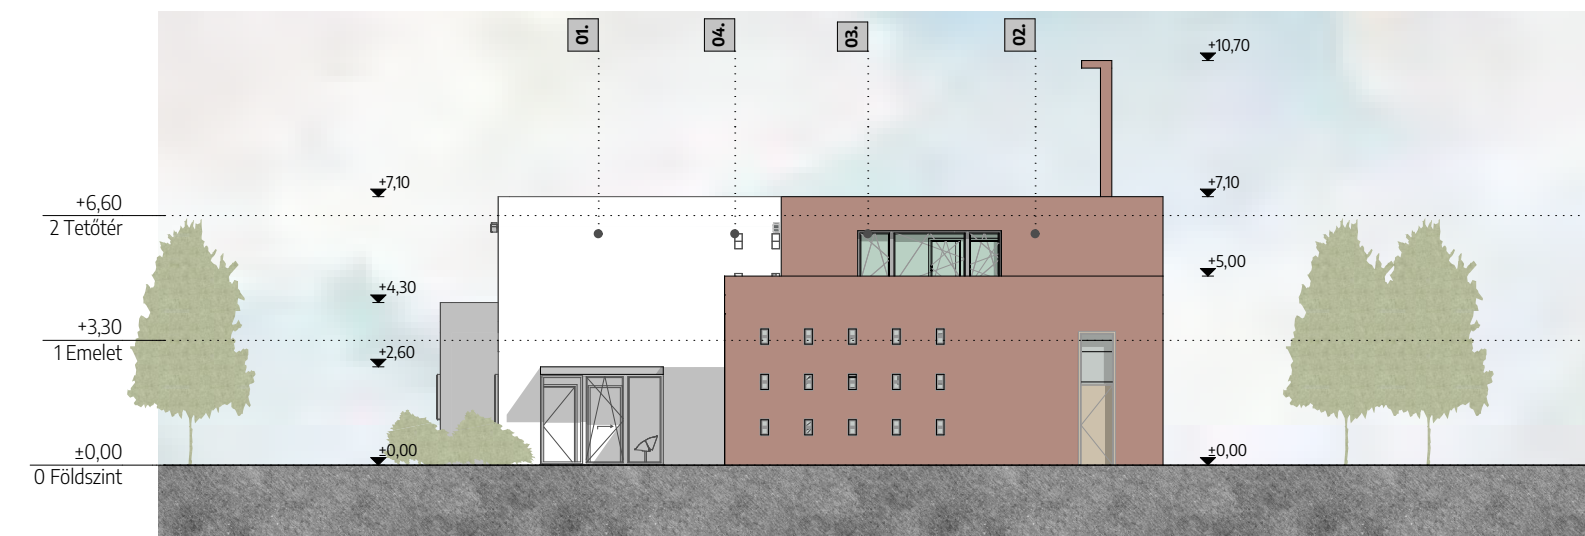


1:200 ÉK- i homlokzat 3

HOMLOKZATI ANYAGOK

1. sinus hullámlemez, fehér RAL 9010
2. sinus hullámlemez szürkésvörös RAL 8004
3. alumínium nyílászáró, sötétszürke, RAL 7016
4. üvegtégla
5. szekcionált garázkapu

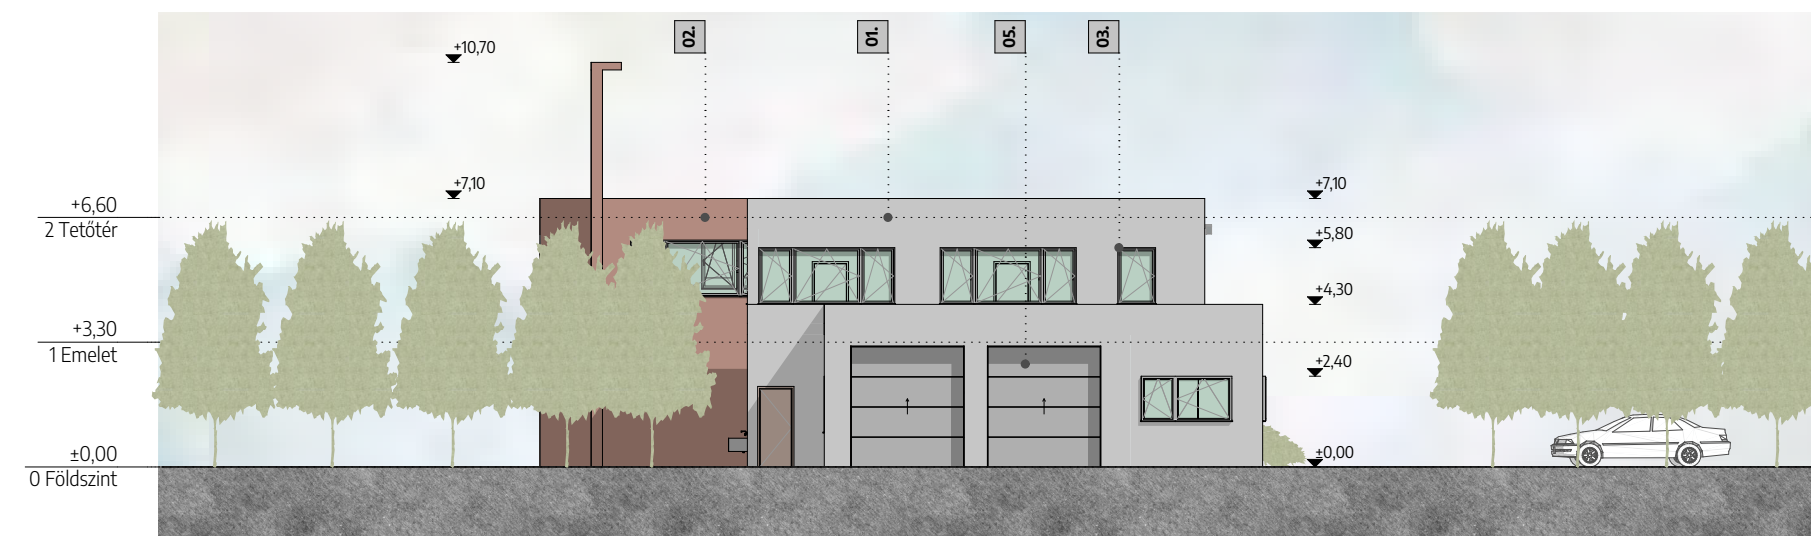

1:200 ÉNY- i homlokzat 4

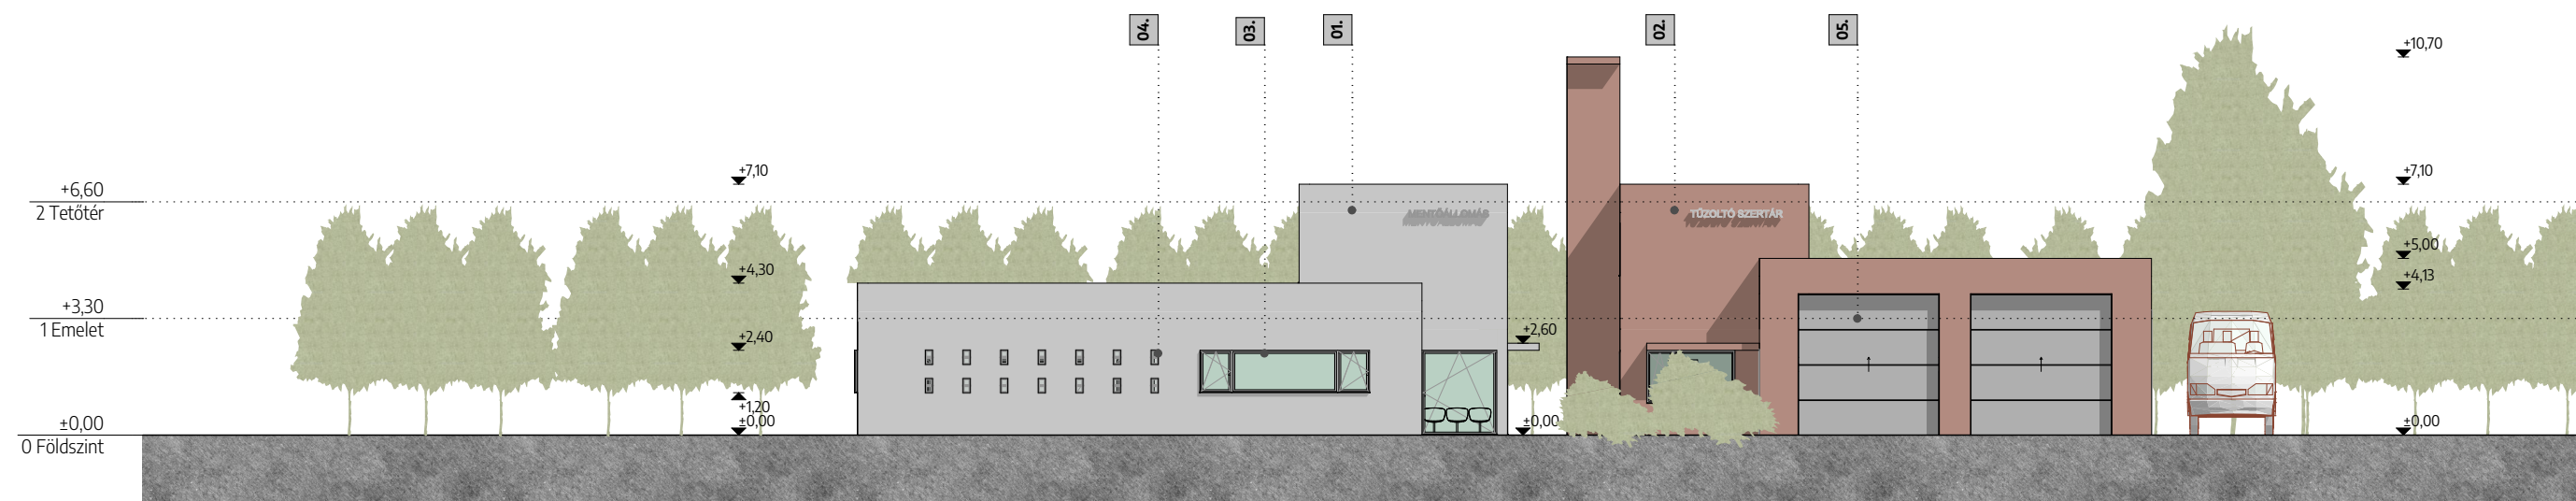


1:200 DK- i homlokzat 2




BÁRTFAI-HORVÁTH
ÉPÍTÉSZMŰHELY

K01.4
Homlokzat m1:200

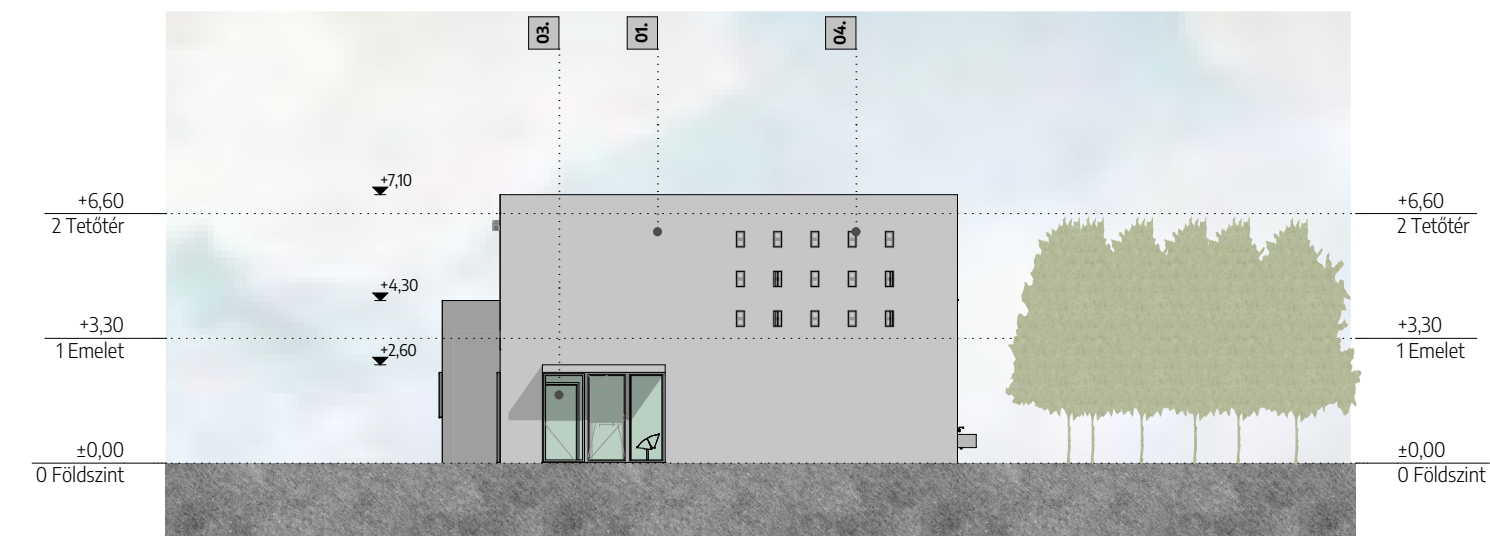


1:200 ÉK- i homlokzat mentő 5

- HOMLOKZATI ANYAGOK
1. sinus hullámlemez, fehér RAL 9010
 2. sinus hullámlemez szürkésvörös RAL 8004
 3. alumínium nyílászáró, sötétszürke, RAL 7016
 4. üvegtégla
 5. szekcionált garázskapu

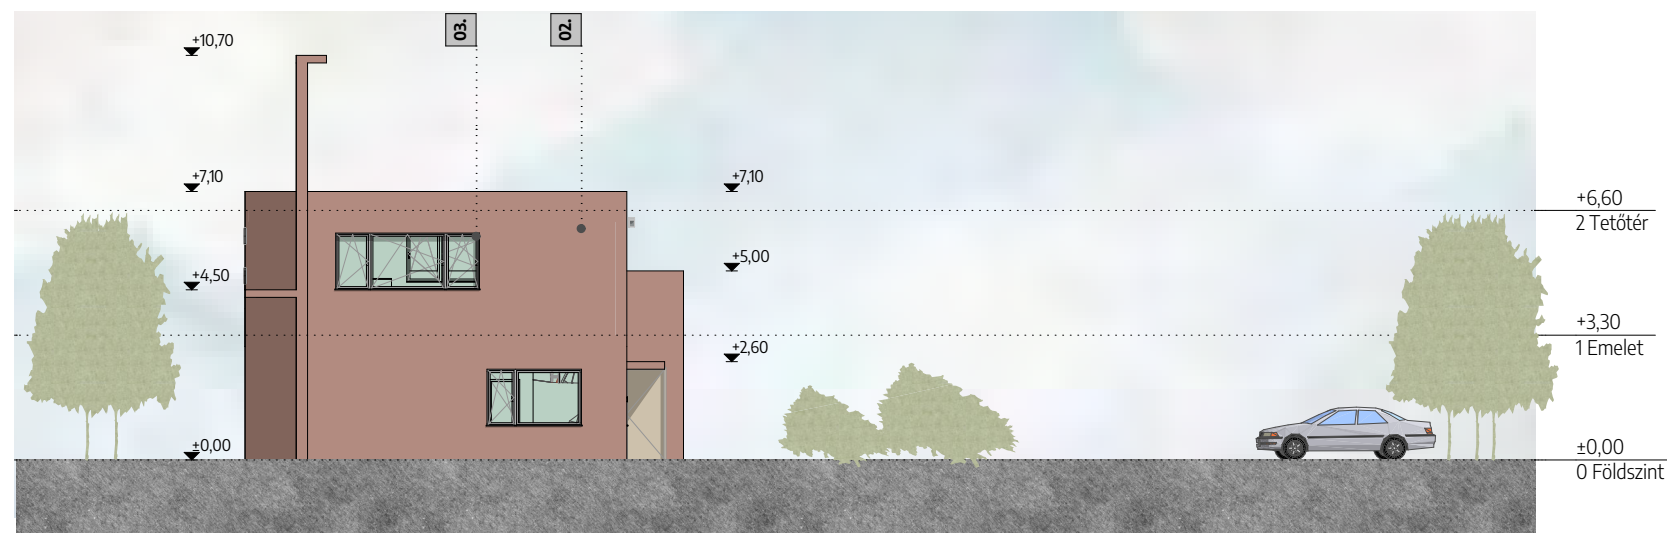

1:200 ÉNY- i homlokzat tűzoltó 6

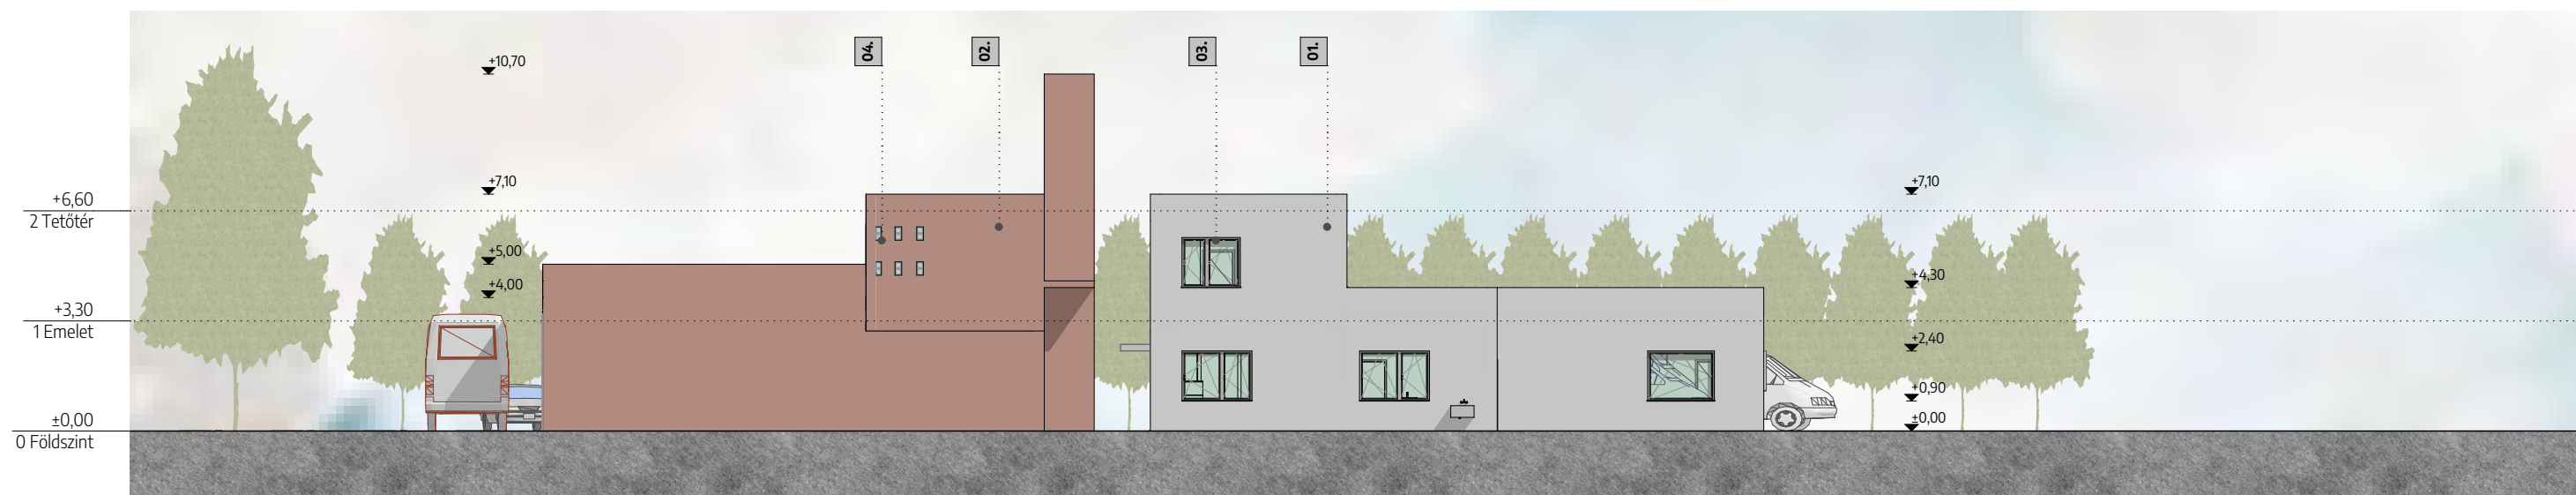


1:200 ÉNY- i homlokzat 1




BÁRTFAI-HORVÁTH
ÉPÍTÉSZMŰHELY


K01.5
Homlokzat m1:200

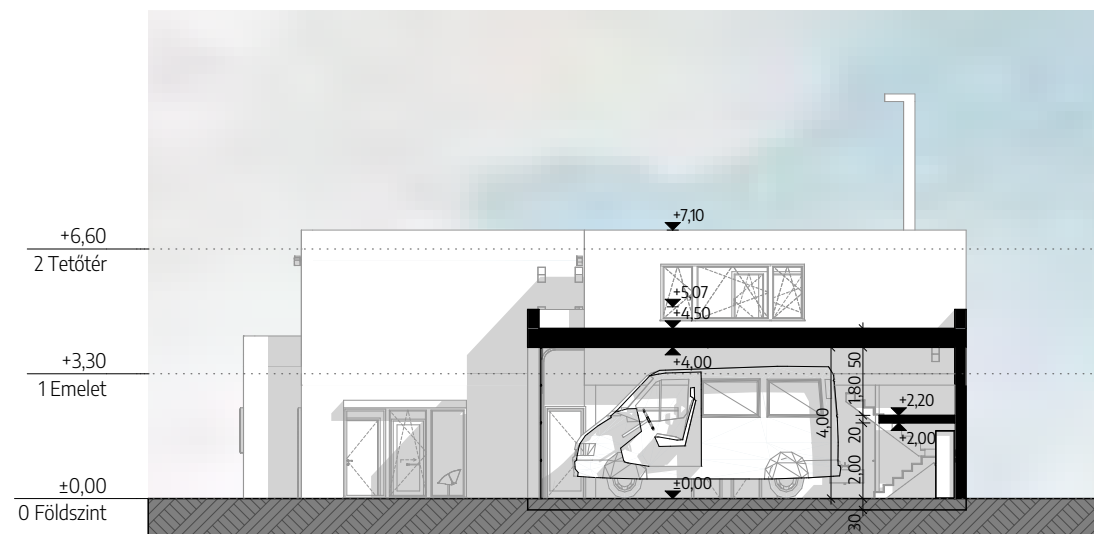


1:200 Metszet tűzoltóság d

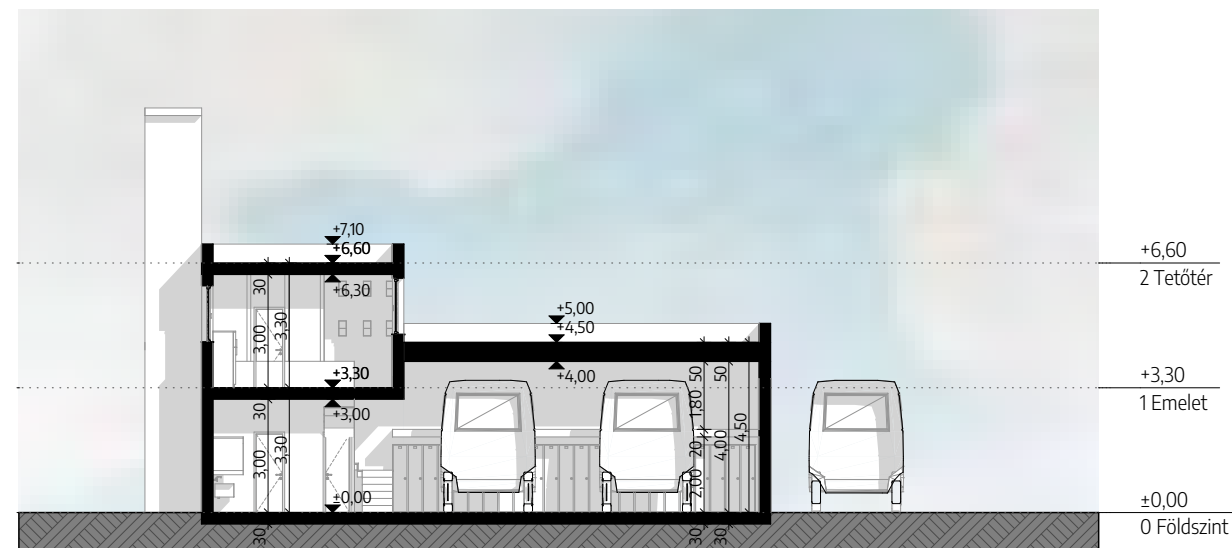

1:200 Metszet tűzoltóság c

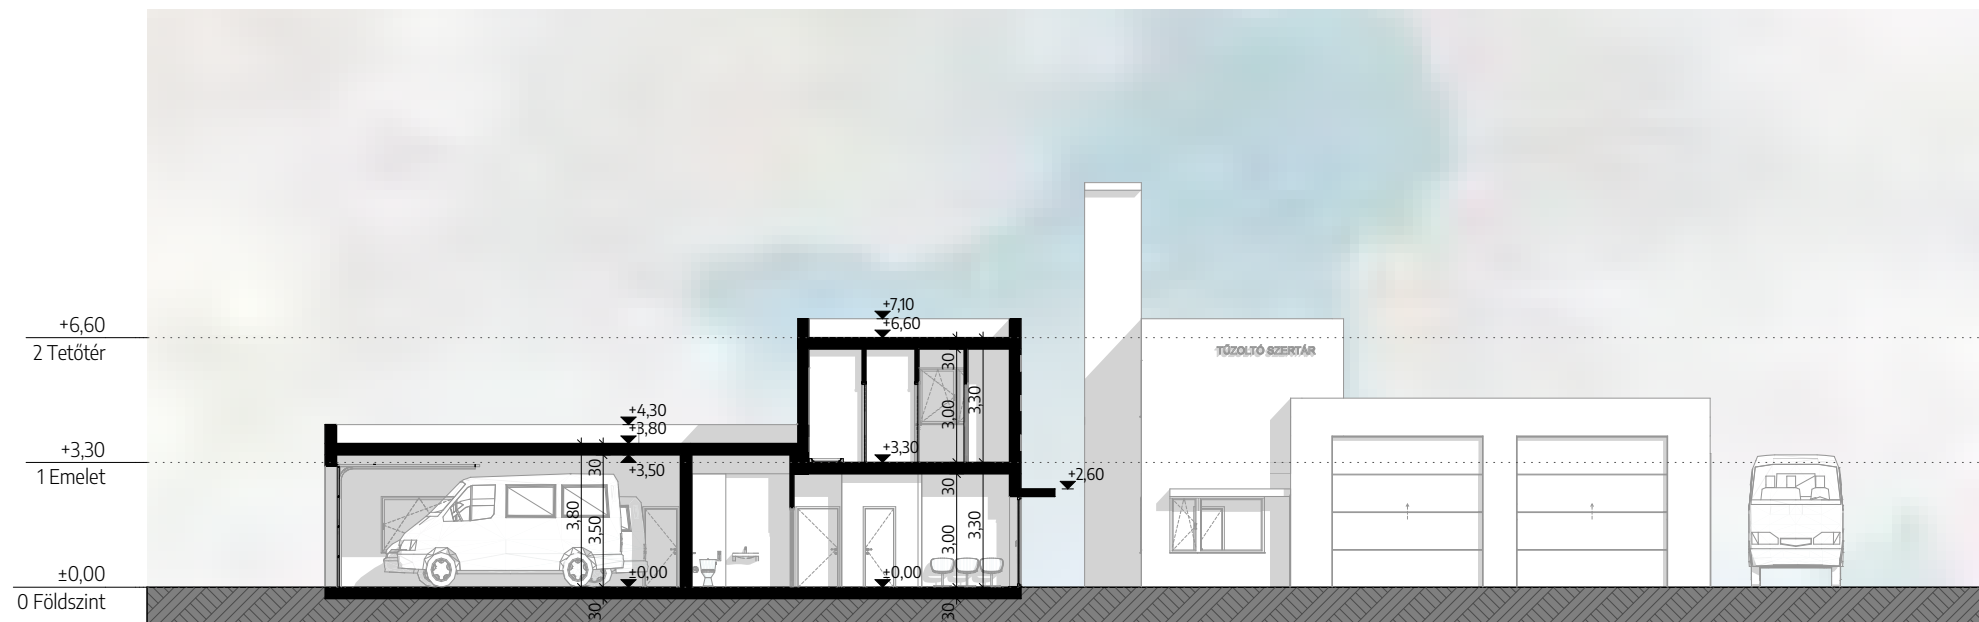

1:200 Metszet- mentőállomás a

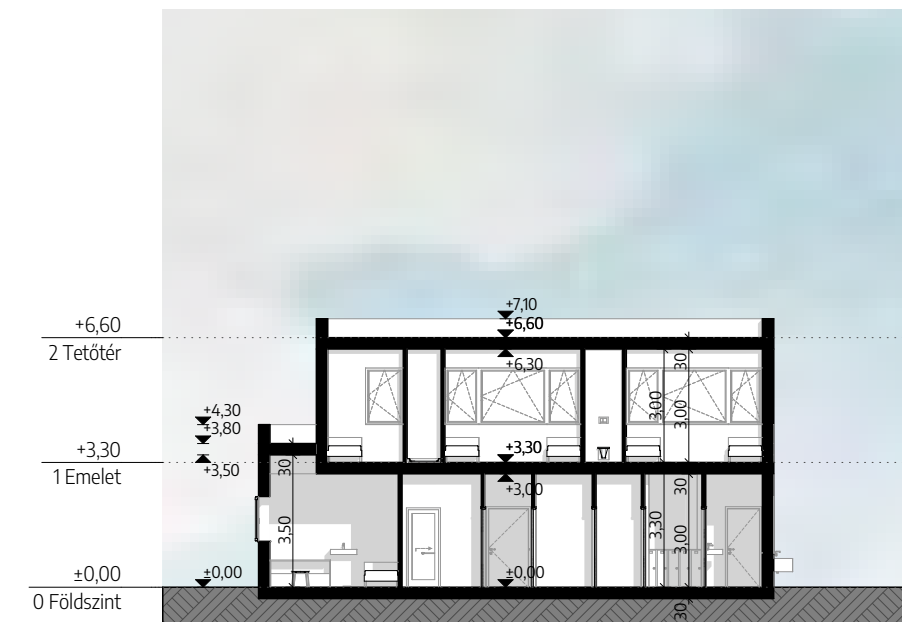

1:200 Metszet mentőállomás b



BÁRTFAI-HORVÁTH
ÉPÍTÉSMŰHELY




K01.6
Metszetek m1:200





BÁRTFAI-HORVÁTH
ÉPÍTÉSZMŰHELY

K01.8
Látványterv

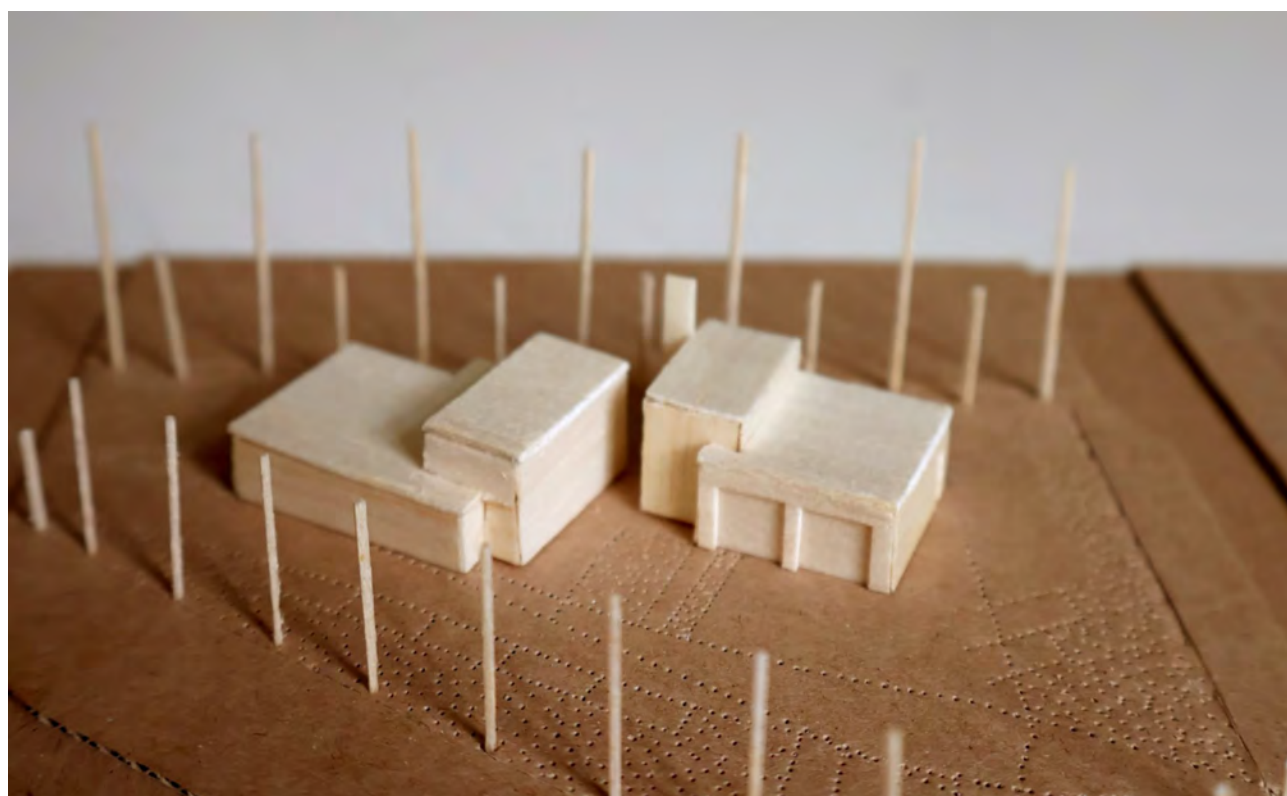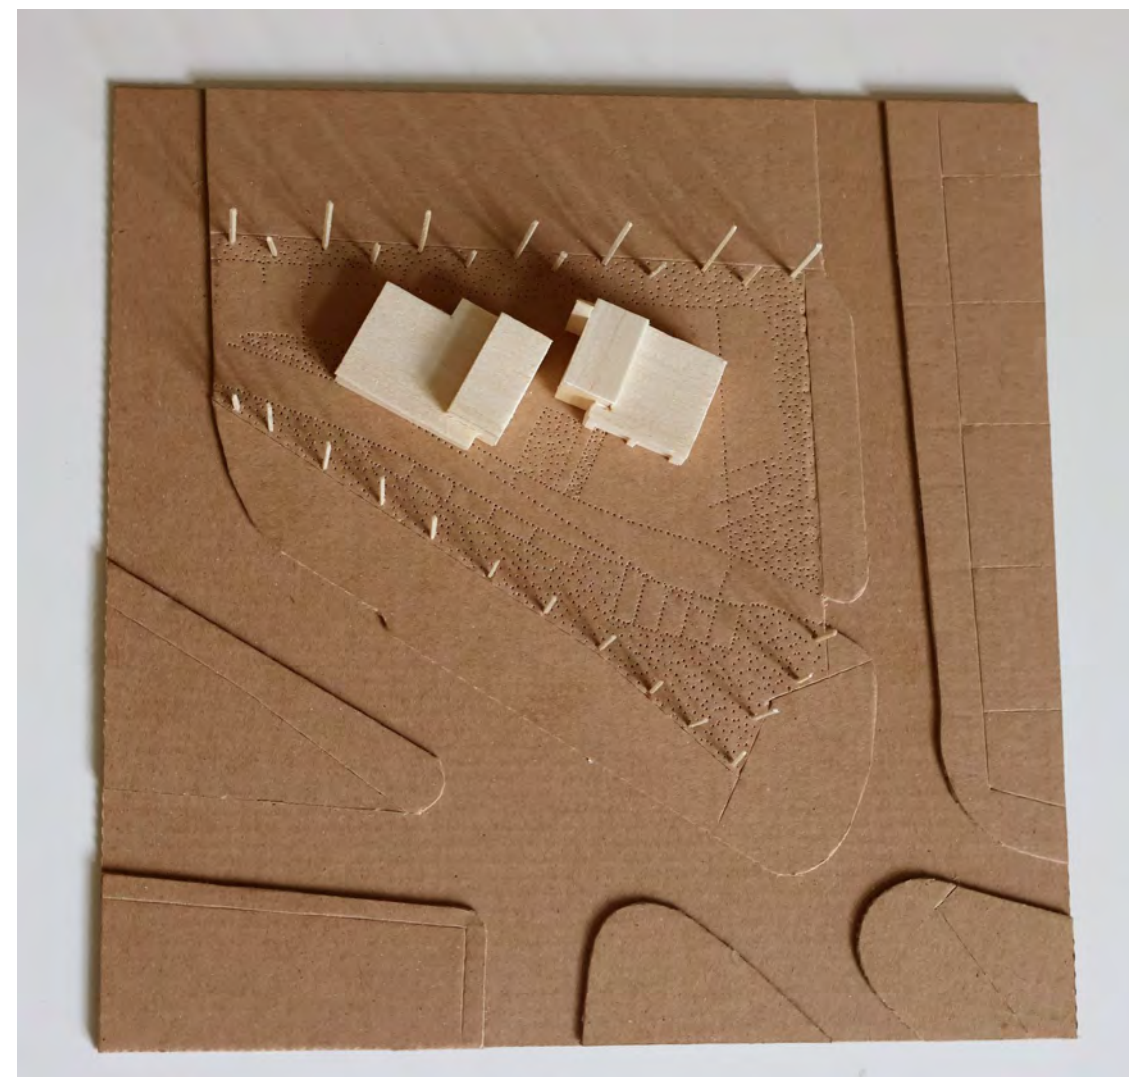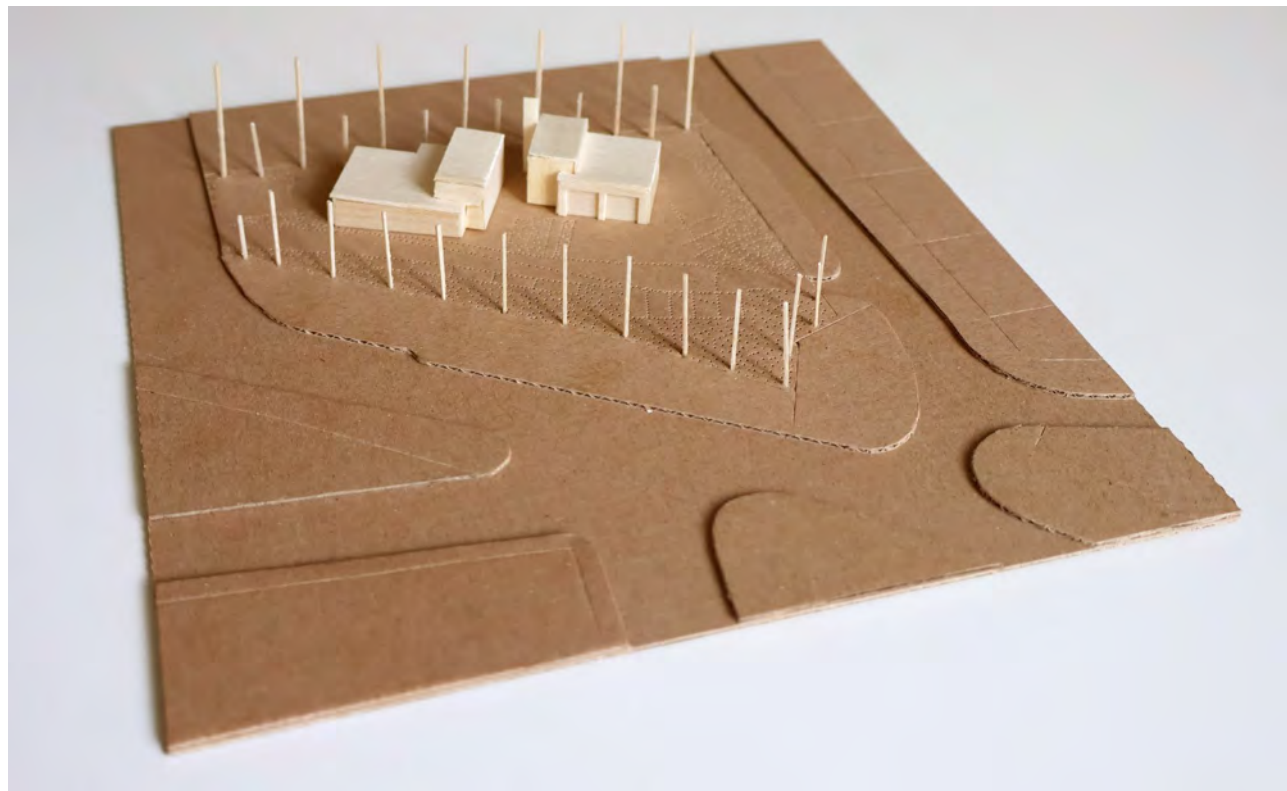

BÁRTFAI-HORVÁTH
ÉPÍTÉSZMŰHELY

K01.9
Makettfotó